



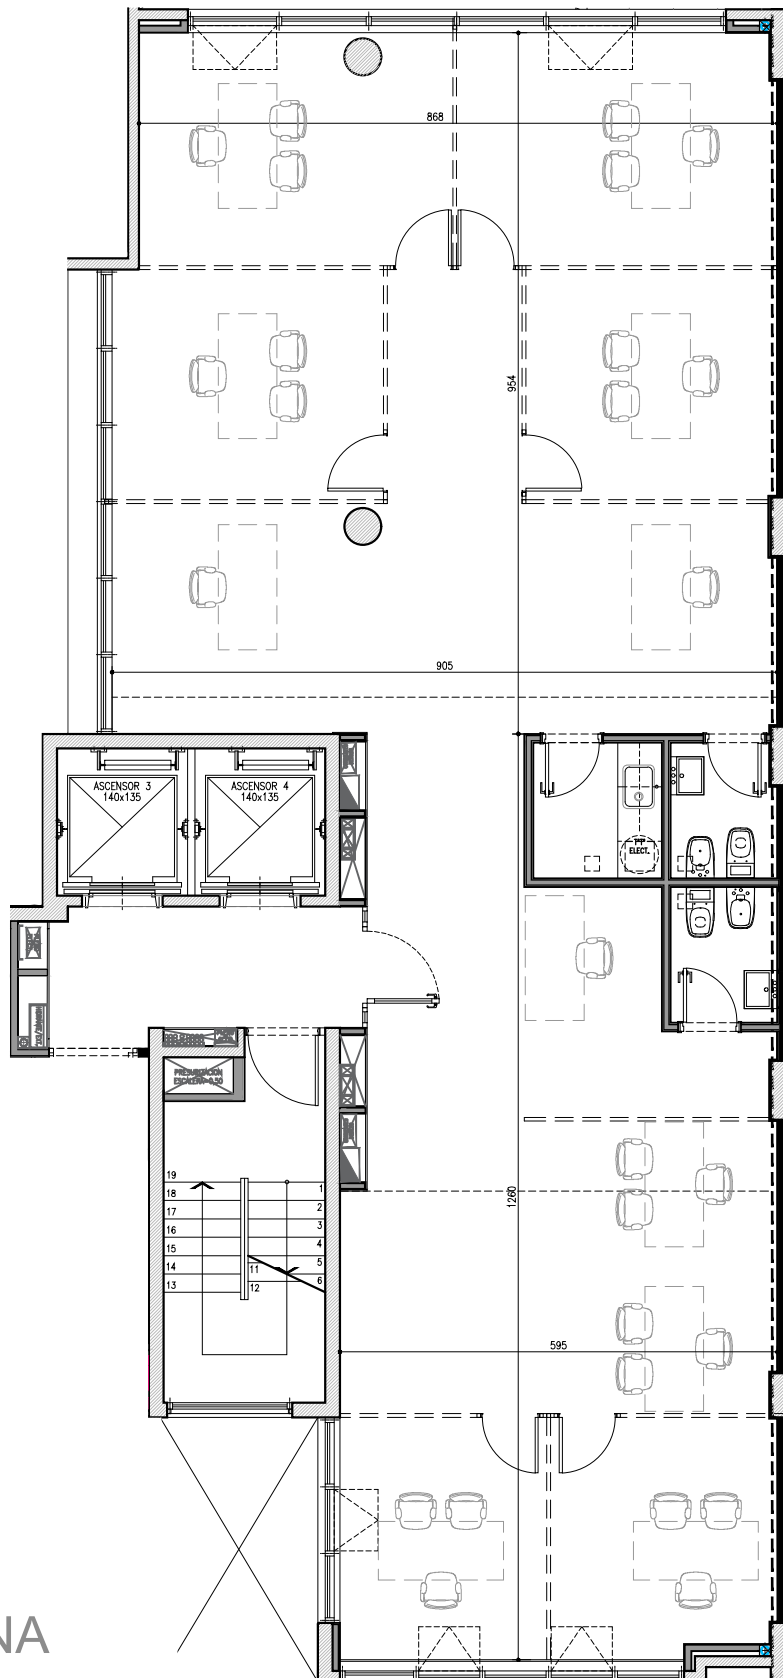


OFICINA

SUP.EXCLUSIVA: 165.30m²

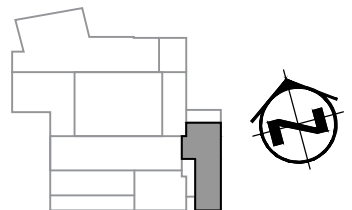


1 a 3º PISO
ESCALA 1:100

Las medidas indicadas pueden variar. Las características indicadas están sujetas a modificaciones durante la ejecución que mantengan o mejoren el nivel de calidad.

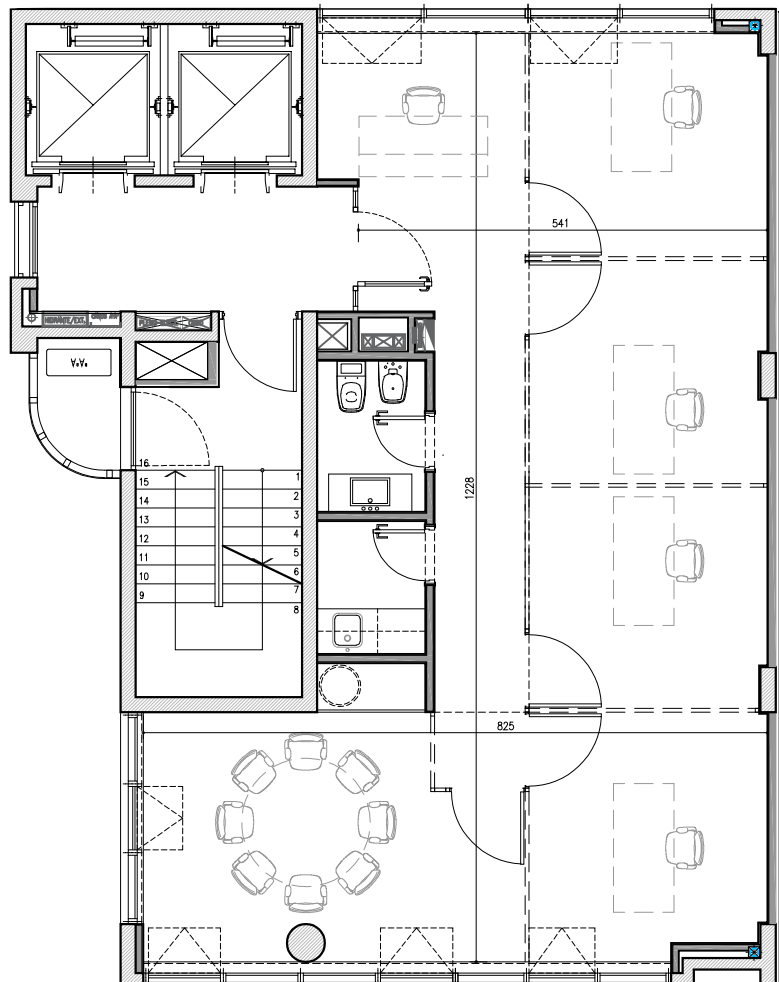

OFICINA

SUP.EXCLUSIVA: 84.80m²

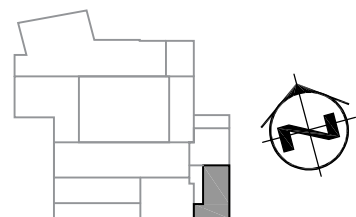

6 a 9º PISO
ESCALA 1:100

Las medidas indicadas pueden variar. Las características indicadas están sujetas a modificaciones durante la ejecución que mantengan o mejoren el nivel de calidad.

TERMINACIONES Y EQUIPAMIENTO

Oficinas

Pisos de porcelanato de primera marca.
Cielorrasos de hormigón visto.
Carpintería exterior de alta prestación con doble vidriado hermético y vidrios de baja emisividad (LowE) en orientaciones requeridas.
Kitchenette y sanitarios privados.
Zocaloductos perimetrales para cableado eléctrico y de datos.
Previsión para instalación de equipos de climatización a proveer por el propietario.

Confort y seguridad

Ascensores de alta velocidad con motor de frecuencia variable y puertas automáticas.
Amplias cocheras con acceso mediante suaves rampas.
Grupo electrógeno en subsuelo para atención de ascensores, iluminación de palieres y circuitos de emergencia.
Hall de ingreso con mostrador de recepción y sistema de control de acceso.
Cabina de vigilancia nocturna con sistema de CCTV.
Instalaciones contra incendio. Tanque de reserva en azotea. Red de alarmas, hidrantes y matafuegos en palieres y subsuelos. Caja de escaleras presurizada.